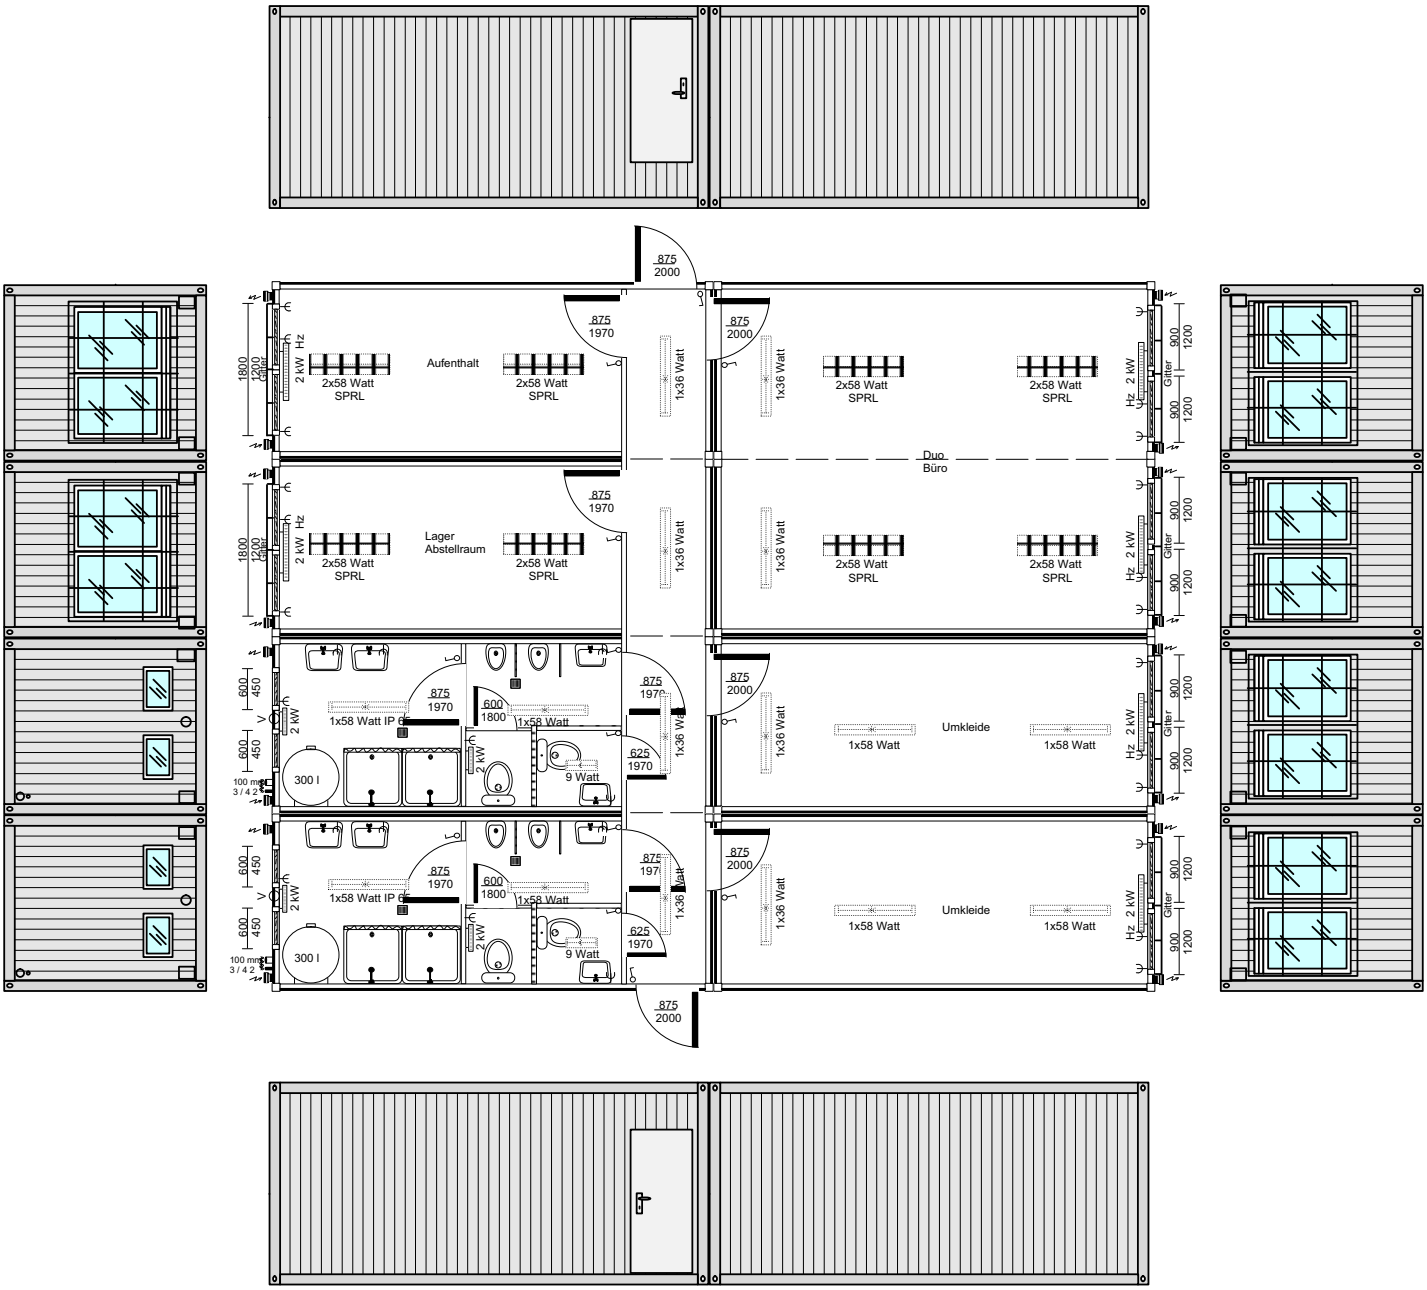
875
2000
875
1970
875
2000
Aufenthalt
2x58 Watt
SPRL
2x58 Watt
SPRL
1x36 Watt
1x36 Watt
2x58 Watt
SPRL
2x58 Watt
SPRL
Duo
Büro
Lager
Abstellraum
2x58 Watt
SPRL
2x58 Watt
SPRL
1x36 Watt
1x36 Watt
2x58 Watt
SPRL
2x58 Watt
SPRL
1x58 Watt IP
1x58 Watt
9 Watt
300 l
625
1970
1x36 Watt
Umkleide
1x58 Watt
1x58 Watt
1800
1200
600
450
900
2 kW
Hz
Gitter
100 mm
3 / 4 2