


CA-20 SK Anlagen

3 Stk.

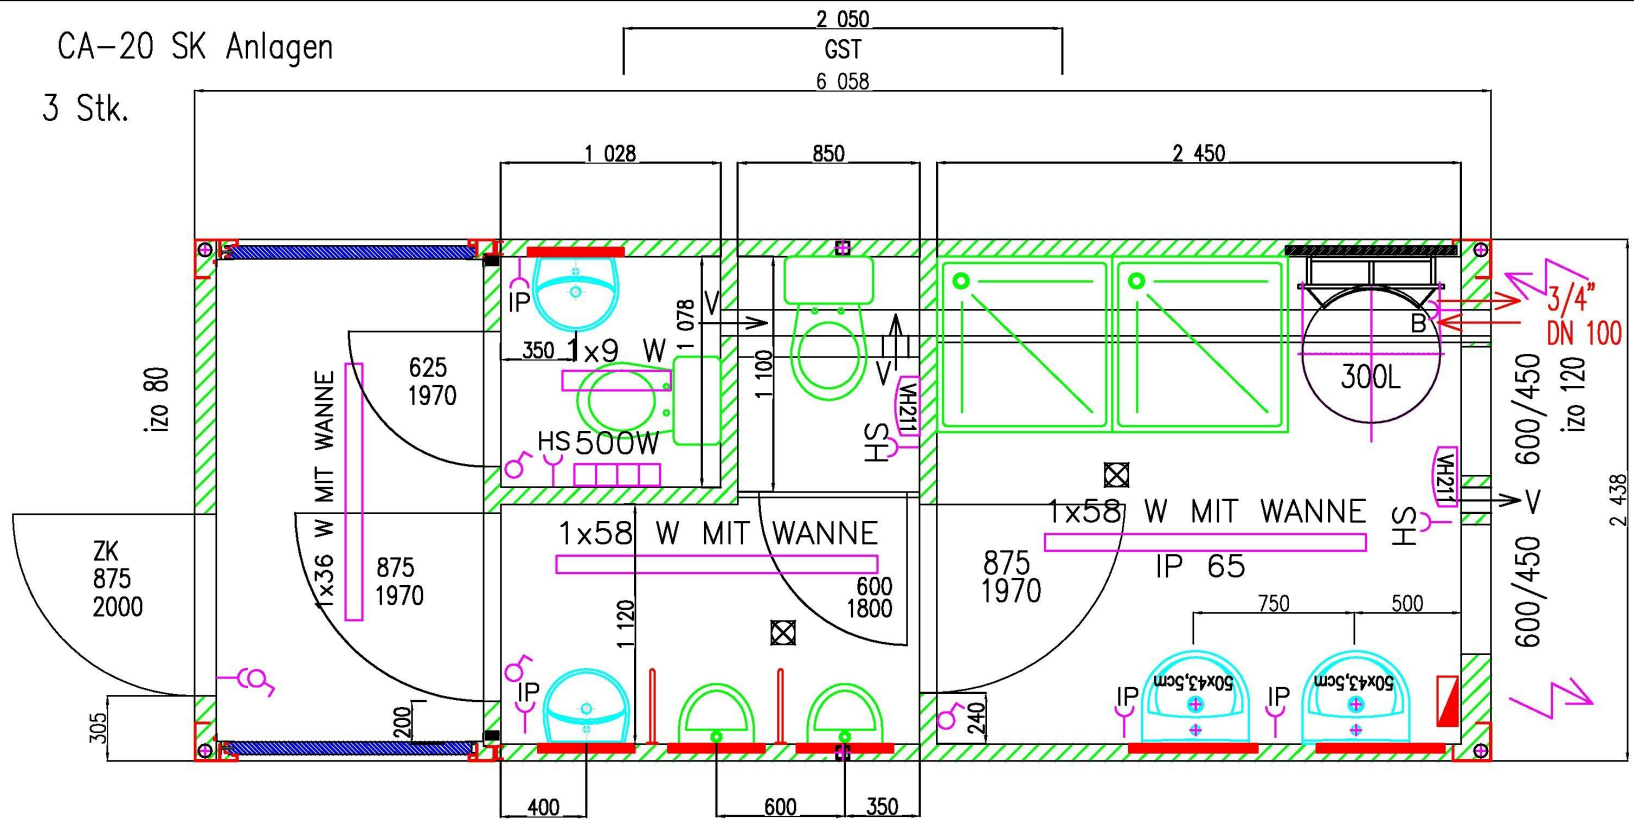

6058 x 2438 x 2800

Blechverkleidung RAL 9003

Rahmen RAL 6018

| | | | |
|-------------------------|------------|------------------|--------------------------|
| Kreslil Ševčík Milan | Verze 3 | Datum 30/1/17 | Měřítko |
| | | | Izolace 80-60(120)-80 |