


CA-20 DU 1

1 Stk.

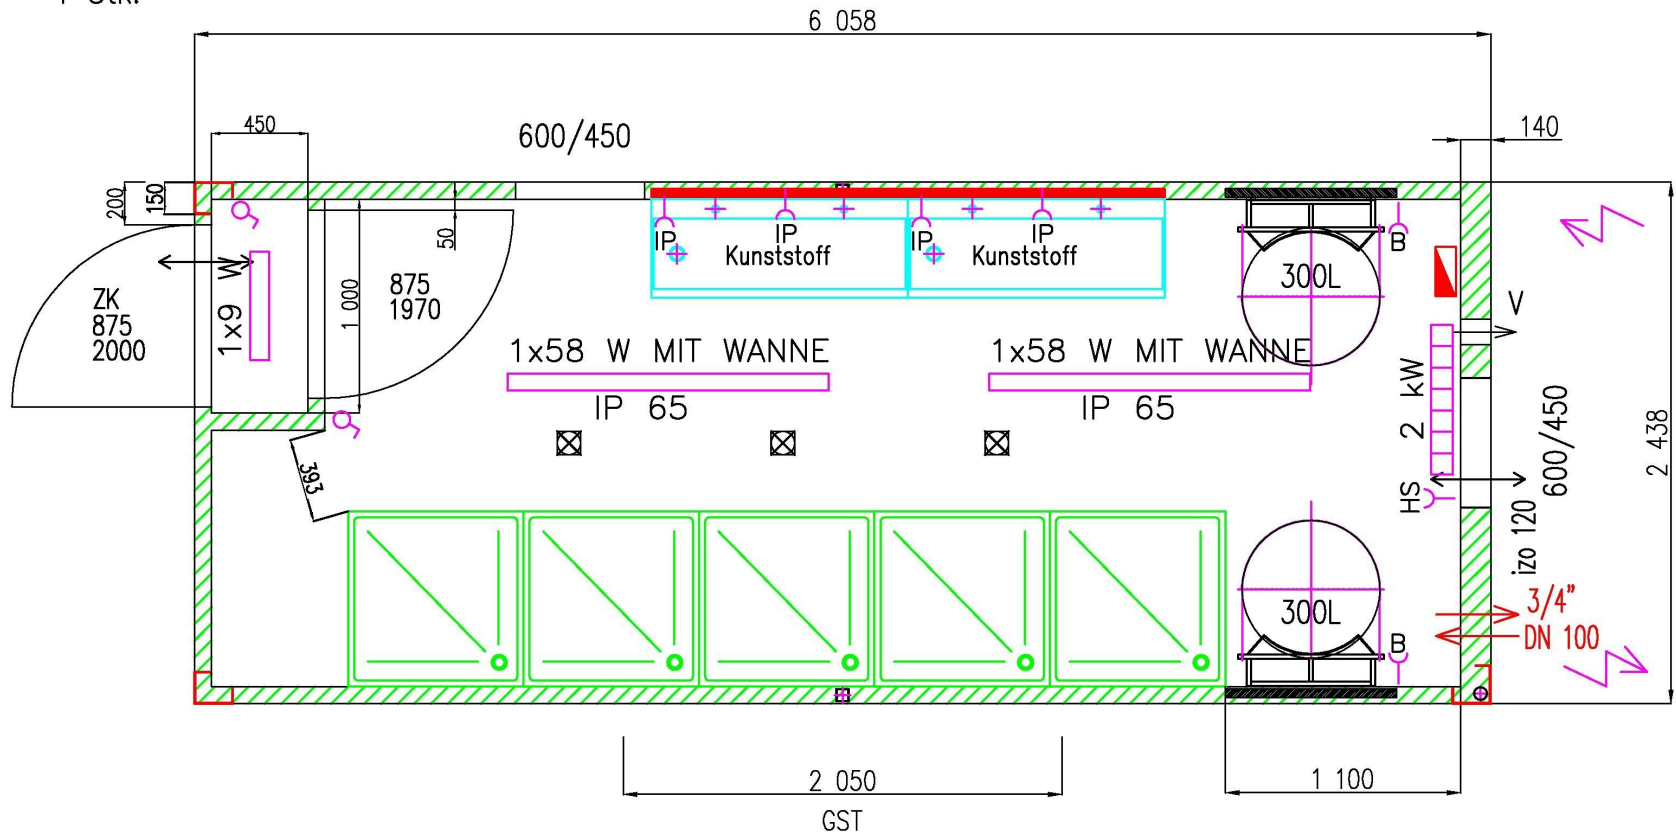

6058 x 2438 x 2800

Blechverkleidung RAL 9003

Rahmen RAL 6018

Kreslil Ševčík Milan	Verze 1	Datum 30/1/17	Měřítka
			Izolace 80-60(120)-80